

Ведомость жилых и общественных зданий и сооружений 19

№ п/п	Наименование и обозначение	Этажность	Количество		Площадь, м ²				Строительный объем, м ³	
			Здания	Квартир	Здания	Всего	Здания	Всего	Здания	Всего
Жилые дома										
1	Жилой дом.	23	1	308	2399.00	2399.00	16813.06	16813.06	110113.00	110113.00
2	Жилой дом.	23	1	308	1368.00	1368.00	16858.16	16858.16	87124.00	87124.00
Общественные здания и сооружения										
3	Магазин	1	1	-	встроены	встроены	-	-	встроены	встроены
4	Трансформаторная 2БКТП	1	1	-	61	61	-	-	-	-
5	Трансформаторная 2БКТП	1	1	-	61	61	-	-	-	-

Ведомость плоскостных сооружений

Поз.	Наименование	Тип	Площадь покрытия, м ²	Примечание
A	Автостоянки	1	49м/мест	
Б	Площадка для игр детей	3	-	
Д	Площадка для игр детей	3	580	
В	Площадка для отдыха взрослых	3	-	
С	Площадка для занятий физкультурой	3	-	
И	Универсальная площадка для спортивных игр	3	741	
М	Площадка для крупногабаритного мусора	3	52	
Х	Площадка для хозяйственных целей	3	30	

ВЕДОМОСТЬ ЭЛЕМЕНТОВ ОЗЕЛЕНЕНИЯ

Поз.	Наименование породы или вида насаждения	Возраст, лет	Кол.	Примечание
1	2	3	4	5
16	Шиповник обыкновенный	1	68	Саженец
18	Укрепление откосов	-	710	м ²
19	Газон партерный	-	994	м ²

Ведомость малых архитектурных форм и переносных изделий

Поз.	Обозначение	Наименование	Кол.	Примечание
35	Ксил	2205 Скамейка со спинкой	5	-
36	Ксил	1312 Урна	5	-
37	Ксил	4427 Пожарная машина	1	-
38	Ксил	Карусель	1	-
39	Ксил	Качели балансир	2	-
40	Ксил	4242 Песочница	2	-
41	Ксил	4128 Качалка на пружине Жеер	2	-
42	Ксил	4451 Качели малые	1	-
43	Ксил	5668 Детский игровой комплекс "Крепость Нормандия"	1	-
44	Ксил	5120 Детский игровой комплекс	1	-
45	Ксил	6502 Стойка баскетбольная	2	-
46	Ксил	6504 Стойки волейбольные	2	-
47	DOORHAN	Ограждение высотой 1750мм	276м	-
48	DOORHAN	Ограждение высотой 2550мм	111м	-


Граница участка частично совпадает с ограждением.

Граница землеотвода

Граница благоустройства 2 этапа

3	-	Зам.	01-18	01.18	12013/14.02.13 - 2 - ПЗУ		
2	-	Зам.	02-13	12.13			
1	-	Зам.	01-13	10.13			
Изм.	Кол.	Лист	Изд.	Дата			
Разработал	Афанасьева			08.13	Комплекс многоквартирных жилых домов со встроенно-пристроенными помещениями и подземной автостоянкой по ул. Октябрьской в Засвияжском районе г. Ульяновска		
Проверил	Тихонова			08.13			
Гл. арх.	Тихонова			08.13			
Н. контр.	Кушнур			08.13			
Многоквартирный жилой дом №2. 2 этап строительства					Стадия	Лист	Листов
План благоустройства территории. М1:500					П	7	

Инв.№, подл. Подпись и дата. Взам инв.

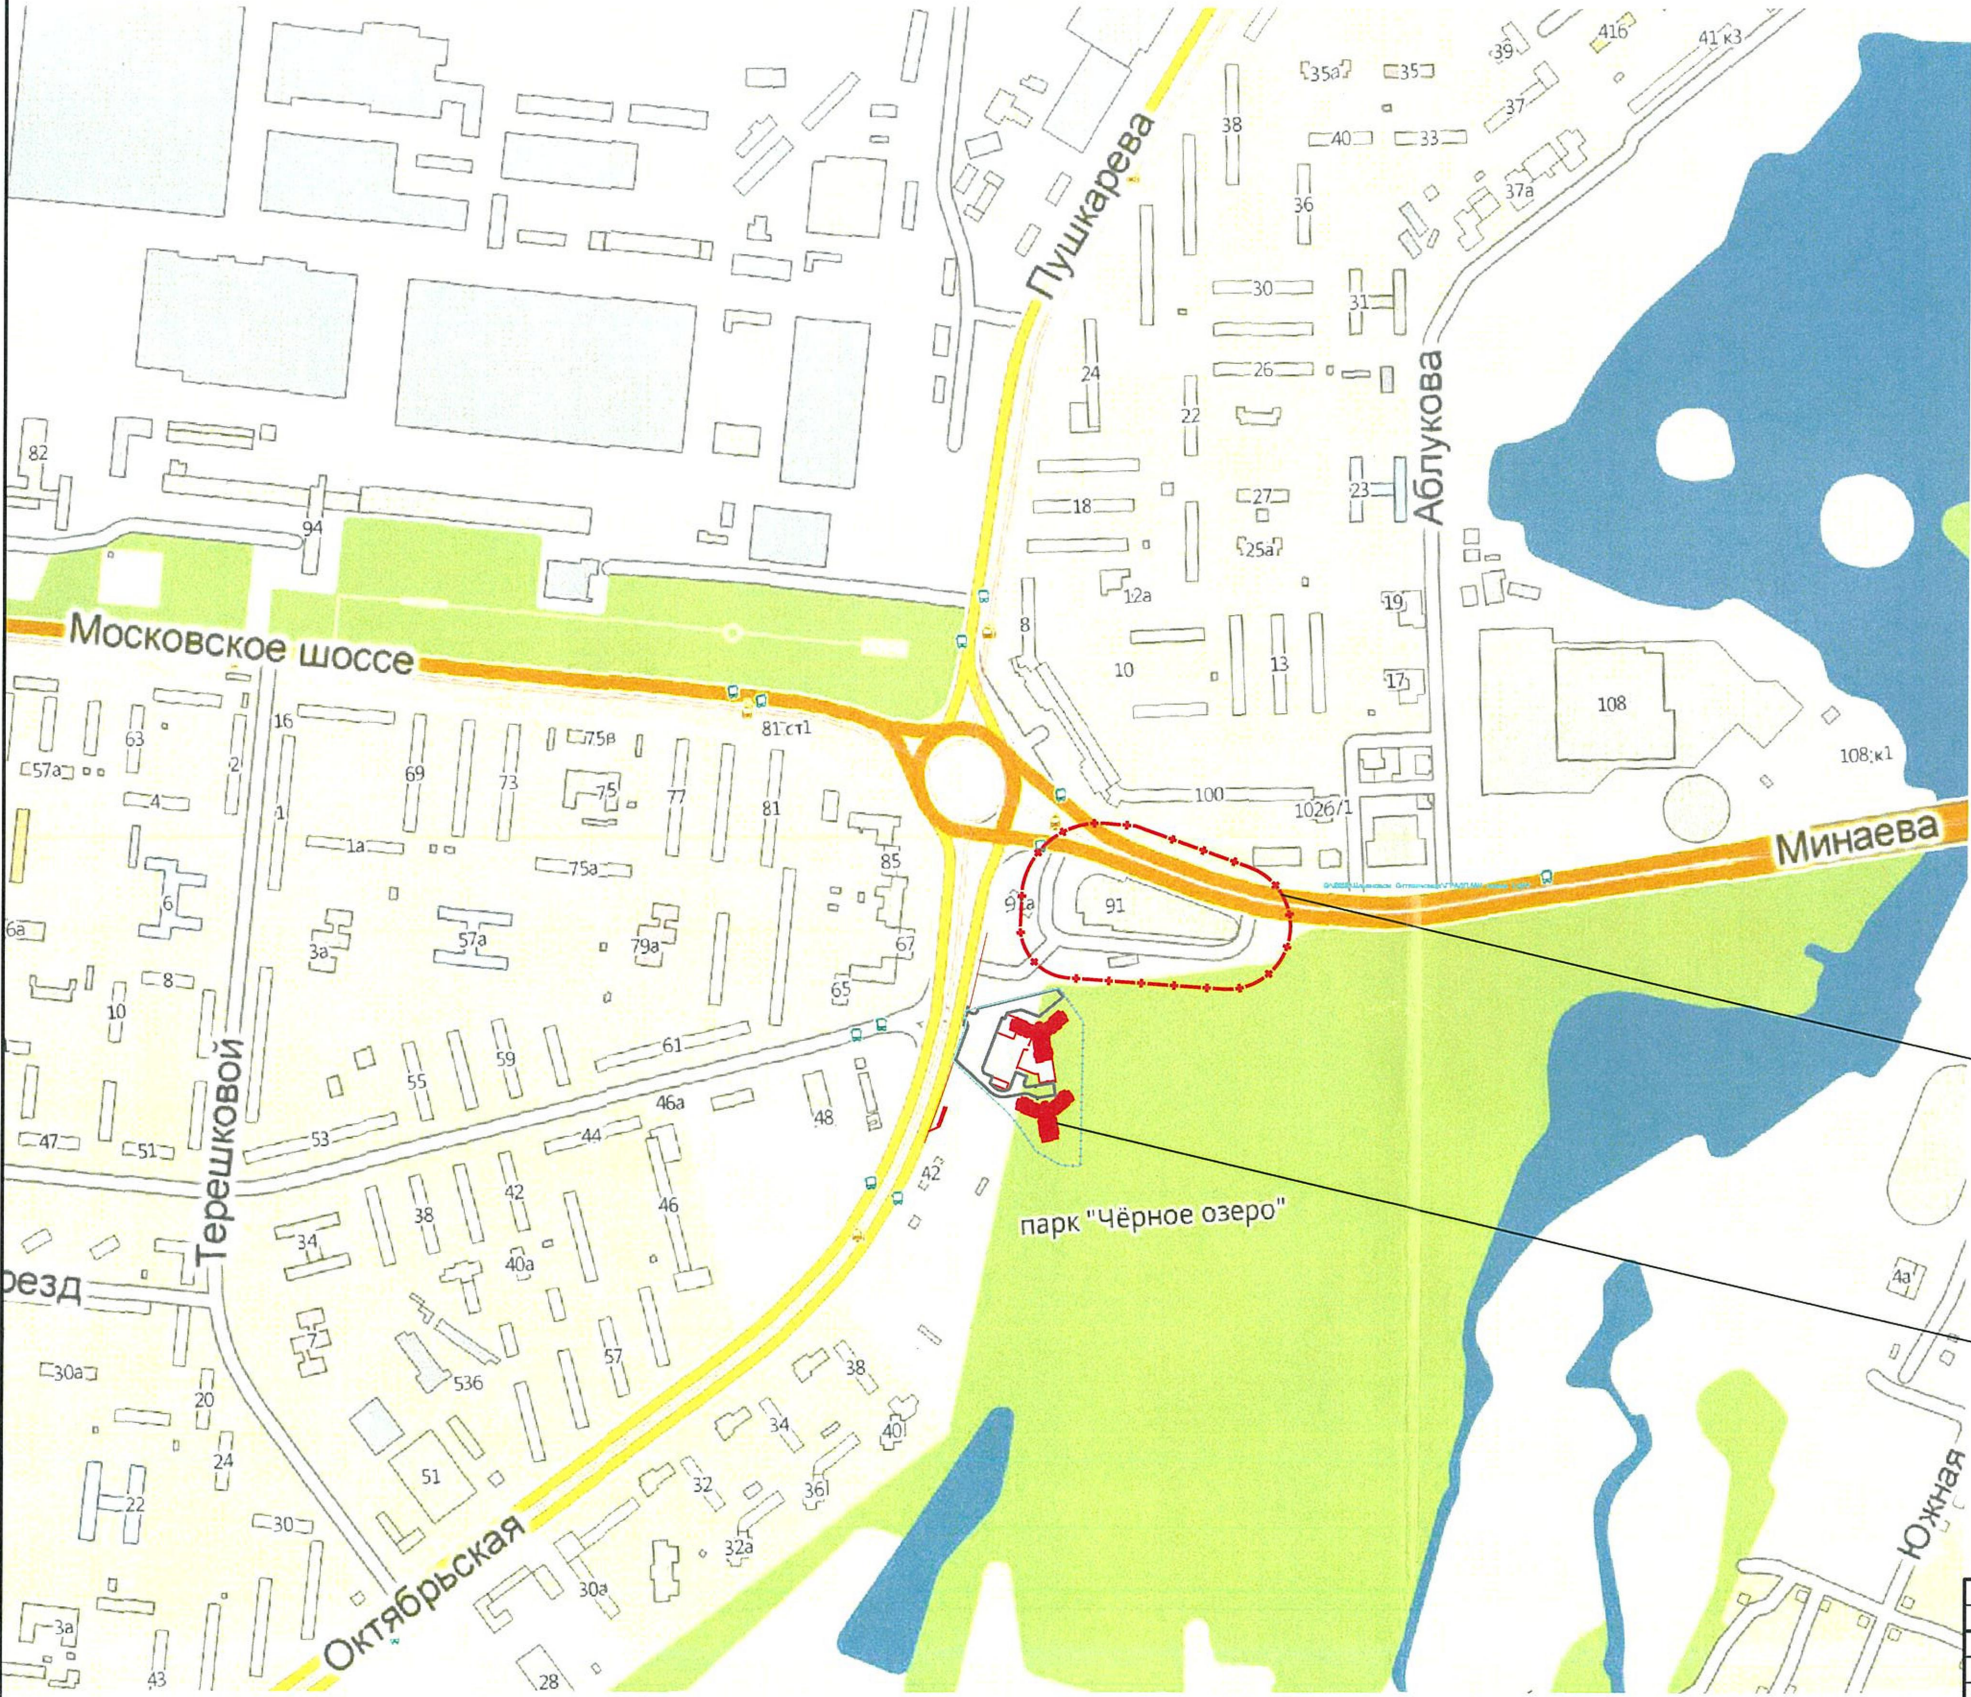

Санитарная зона Торгово-развлекательного комплекса 50 метров

Проектируемый жилой комплекс

Инв.№ подл. Подпись и дата Взам. инв.№

1.2013/14.02.13 -2- ПЗУ							
3	-	Зам.	01-18	<i>[Signature]</i>	01.18	Комплекс многоквартирных жилых домов со встроенно-пристроенными помещениями и подземной автостоянкой по ул. Октябрьской в Засвияжском районе г. Ульяновска	
2	-	Зам.	02-13	<i>[Signature]</i>	12.13		
1	-	Зам.	01-13	<i>[Signature]</i>	10.13		
Изм.	Кол.ч.	Лист	Издок.	Полт.	Дата	Многоквартирный жилой дом №2 2 этап строительства	
Разработал	Афанасьева	<i>[Signature]</i>	08.13				
Проверил	Тихонова	<i>[Signature]</i>	08.13				
Гл. арх.	Тихонова	<i>[Signature]</i>	08.13				
Н. контр.	Кушнир	<i>[Signature]</i>	08.13				
Ситуационный план. М1:5000							ООО "НПО "Каркас-ПРО"

Стадия	Лист	Листов
п	8	