



Граница объекта  
археологического наследия.

Ситуационная схема

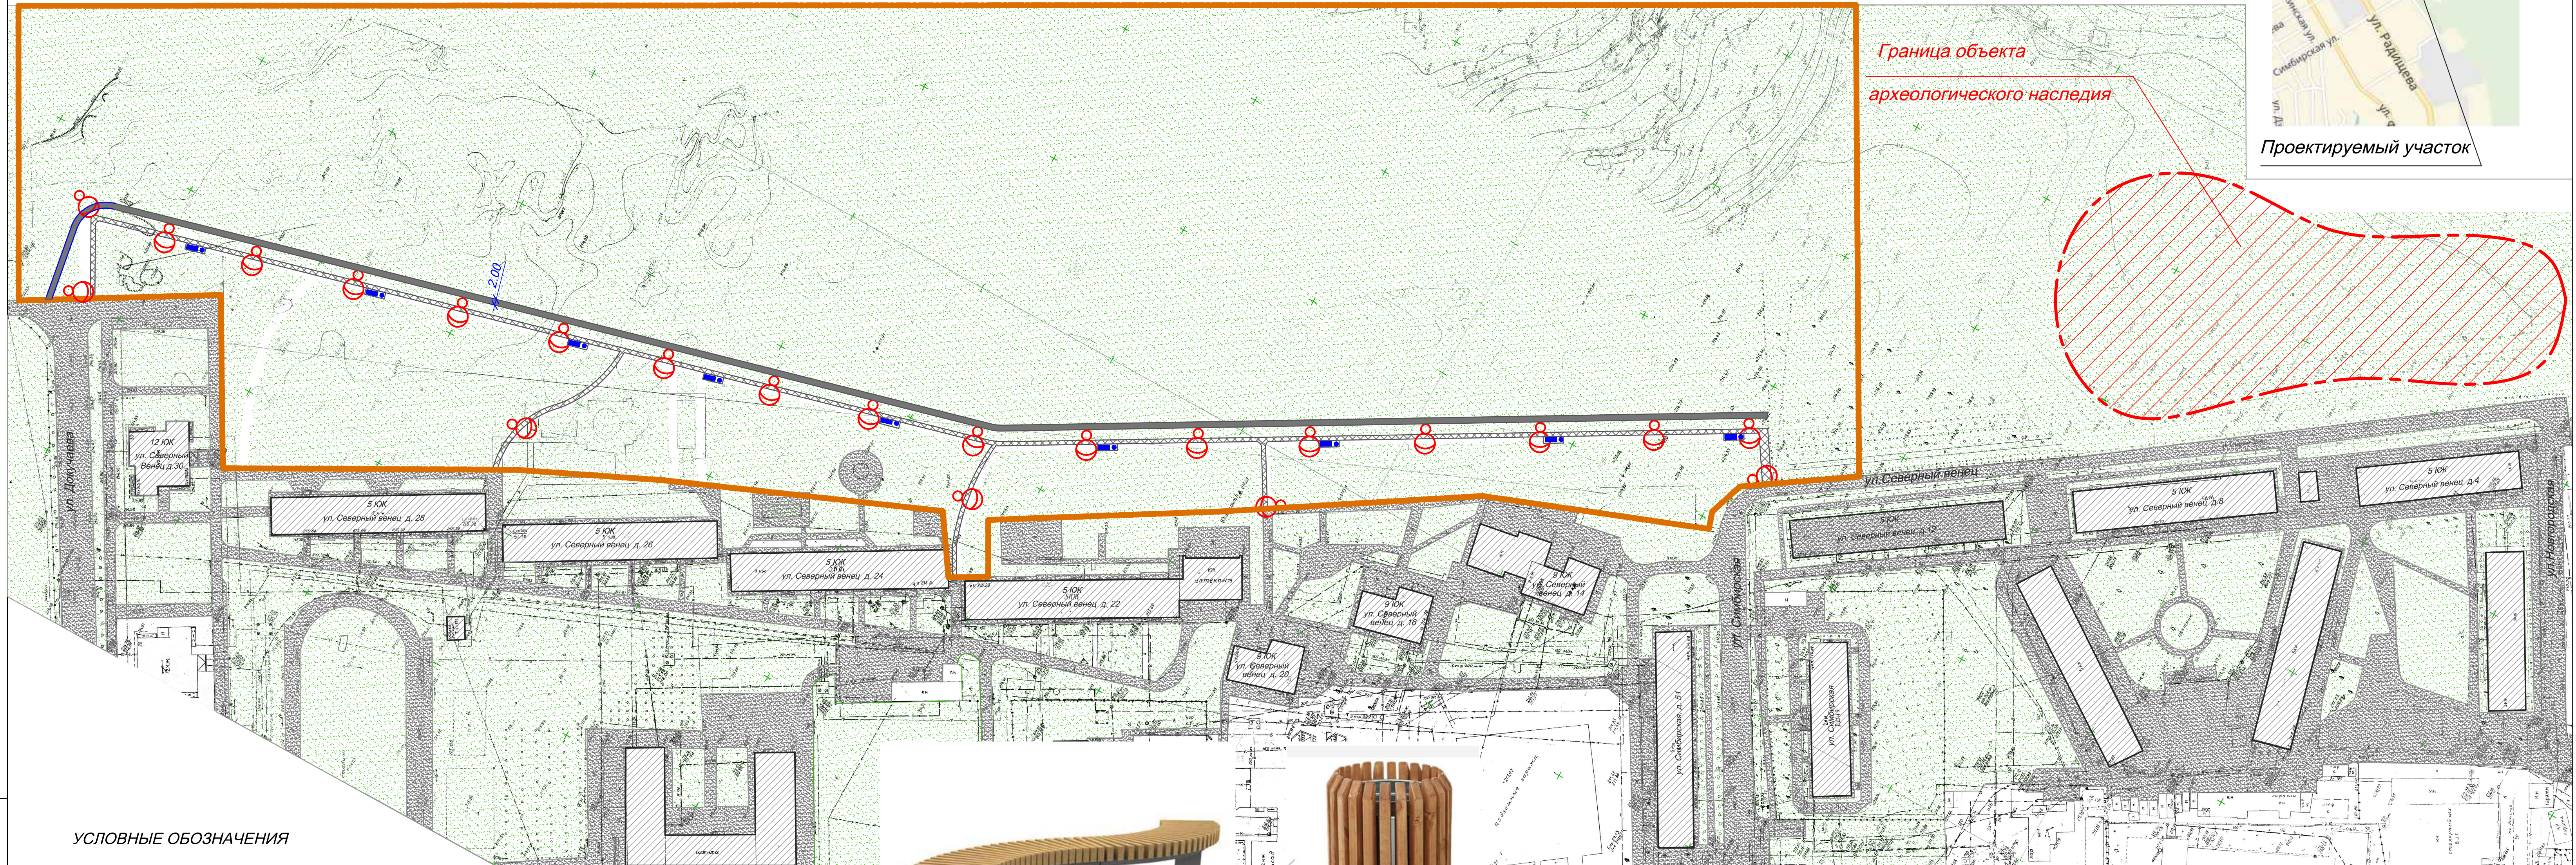

Граница объекта  
археологического наследия

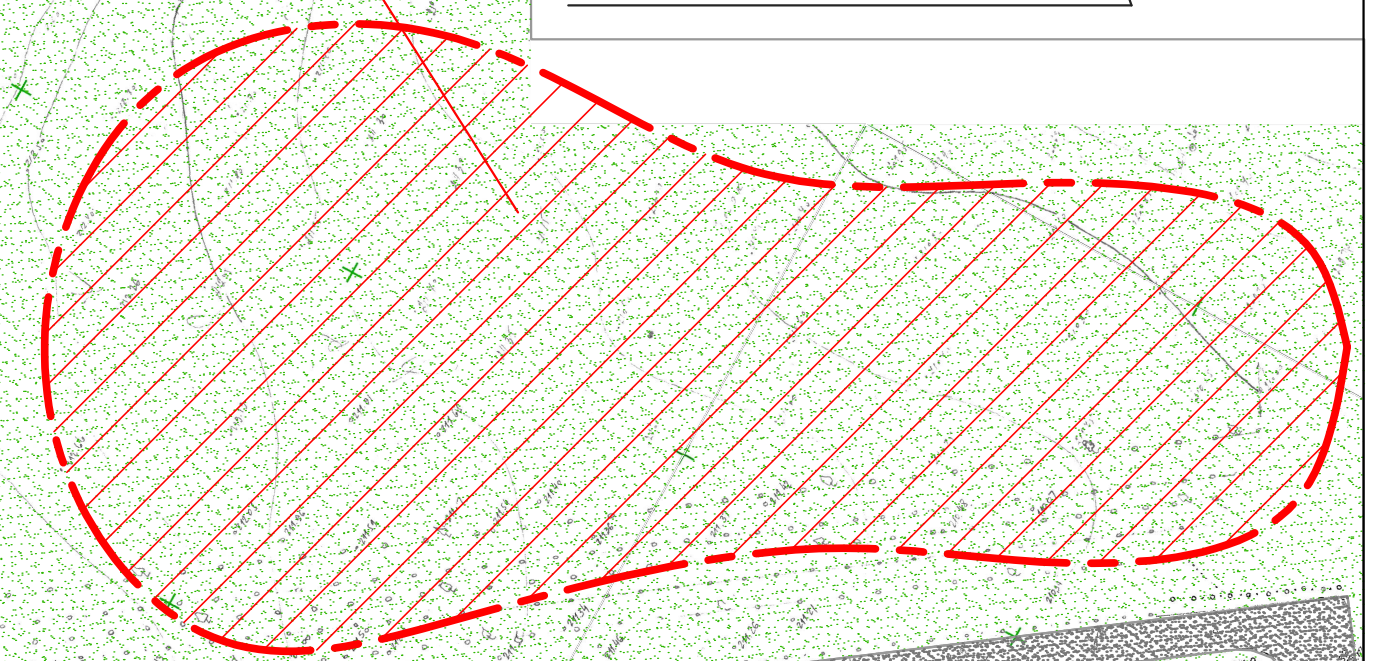

УСЛОВНЫЕ ОБОЗНАЧЕНИЯ

- существующие здания
- граница участка благоустройства территории
- Тротуары
- Велодорожка
- Газон
- новые опоры освещения
- Лавка урна



						02/19 - ПЗУ.ГЧ		
						Благоустройство общественных пространств МО "город Ульяновск"		
изм.	Коп.уч.	Лист	№ док.	Подпись	Дата	стадия	лист	листов
				Гильмутдинов		Ремонт "Сквера Северный Венец"	П	
						Граница объекта археологического наследия.		
Н.контр.	Музафин					МБУ "Стройзаказчик"		